

VÍCEÚČELOVÝ DŮM MACHOVÁ

POHLEDY



ČELNÍ POHLED
(JIŽNÍ)



ZADNÍ POHLED
(SEVERNÍ)



BOČNÍ POHLED
(VÝCHODNÍ)



BOČNÍ POHLED
(ZAPADNÍ)




3D - POHLED

VÍCEÚČELOVÝ DŮM MACHOVÁ

DISPOZICE


PRODEJNY - 1. NADZEMNÍ PODLAŽÍ

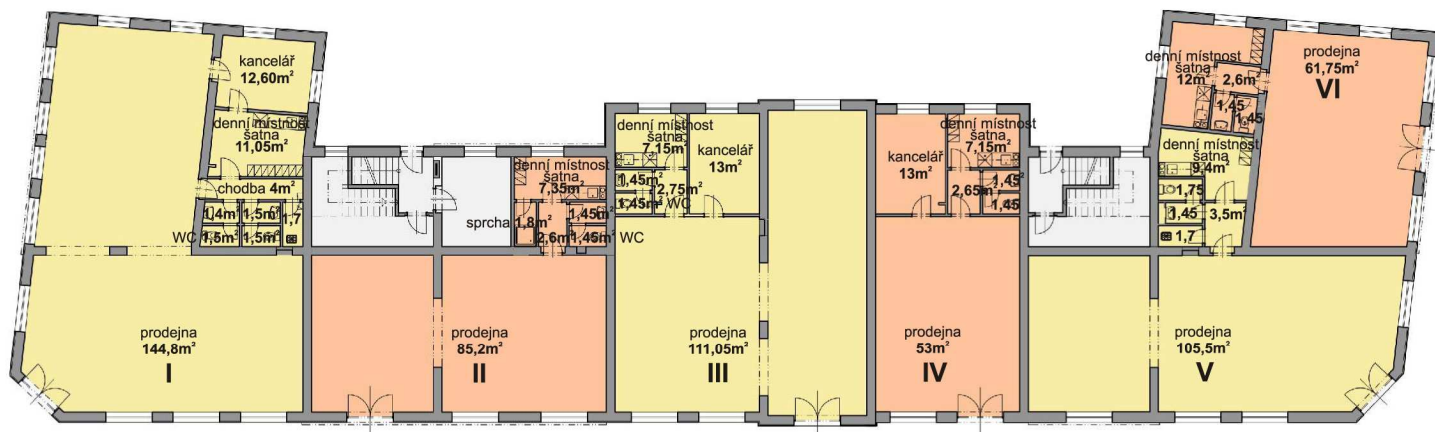

Číslo prodejny	Podlaží	Plocha prodejny
I	přízemí	180,05 m ²
II	přízemí	99,85 m ²
III	přízemí	136,85 m ²

Číslo prodejny	Podlaží	Plocha prodejny
IV	přízemí	78,70 m ²
V	přízemí	123,30 m ²
VI	přízemí	79,25 m ²

BYTY - 2. NADZEMNÍ PODLAŽÍ

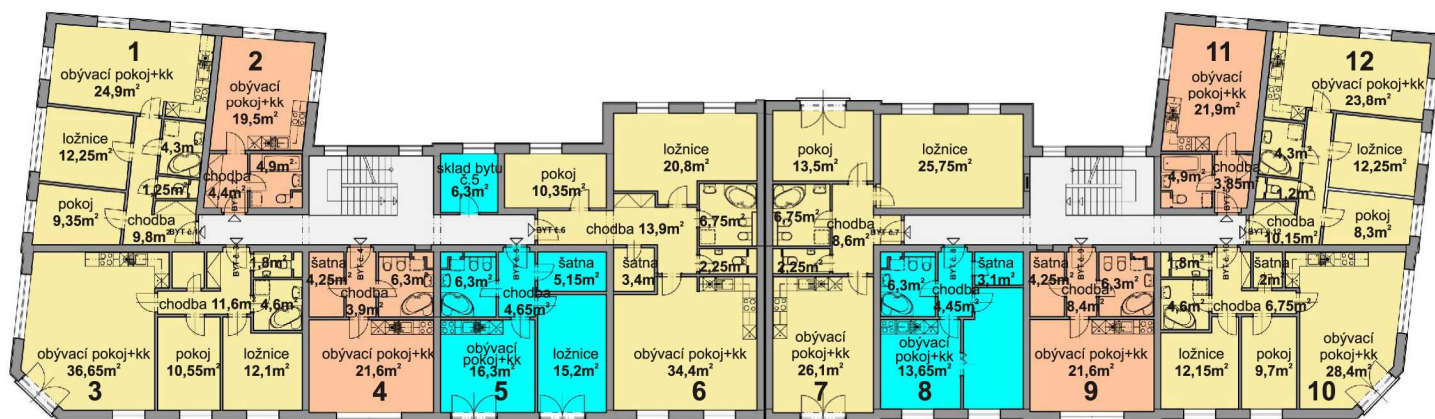

Číslo bytu	Podlaží	Dispozice	Plocha bytu
1	2.NP	3+kk	61,85 m ²
2	2.NP	1+kk	28,80 m ²
3	2.NP	3+kk	76,80 m ²
4	2.NP	1+kk	36,05 m ²
5	2.NP	2+kk	53,90 m ²
6	2.NP	3+kk	91,85 m ²

Číslo bytu	Podlaží	Dispozice	Plocha bytu
7	2.NP	3+kk	82,95 m ²
8	2.NP	2+kk	40,60 m ²
9	2.NP	1+kk	36,05 m ²
10	2.NP	3+kk	65,80 m ²
11	2.NP	1+kk	30,65 m ²
12	2.NP	3+kk	60,00 m ²

VÍCEÚČELOVÝ DŮM MACHOVÁ

DISPOZICE


BYTY - 3. NADZEMNÍ PODLAŽÍ



Číslo bytu	Podlaží	Dispozice	Plocha bytu
13	3.NP+4.NP	2+kk+1 mezonetový prostor	102,30 m ²
14	3.NP+4.NP	1+kk	28,80 m ²
15	3.NP+4.NP	3+kk+1 mezonetový prostor	116,85 m ²
16	3.NP+4.NP	1+kk+1 mezonetový prostor	58,50 m ²
17	3.NP+4.NP	2+kk+1 mezonetový prostor	84,70 m ²
18	3.NP+4.NP	4+kk mezonetový byt	119,80 m ²

Číslo bytu	Podlaží	Dispozice	Plocha bytu
19	3.NP	3+kk	83,00 m ²
20	3.NP+4.NP	2+kk mezonetový byt	108,40 m ²
21	3.NP+4.NP	1+kk+1 mezonetový prostor	58,40 m ²
22	3.NP+4.NP	3+kk+1 mezonetový prostor	108,60 m ²
23	3.NP	1+kk+1	30,60 m ²
24	3.NP	2+kk+1 mezonetový prostor	91,75 m ²

BYTY - 4. NADZEMNÍ PODLAŽÍ

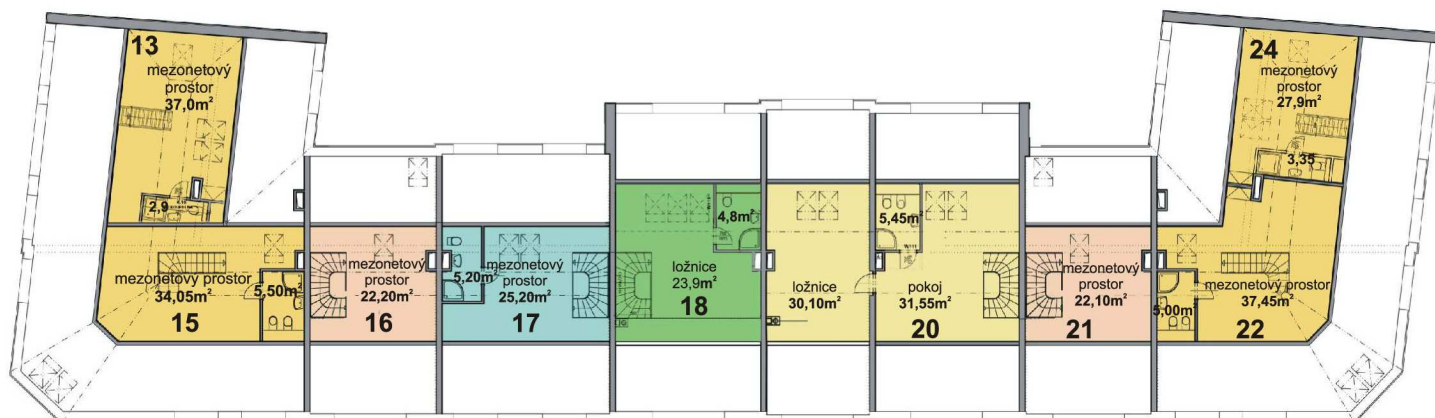

Číslo bytu	Podlaží	Dispozice	Plocha bytu
13	3.NP+4.NP	2+kk+1 mezonetový prostor	102,30 m ²
15	3.NP+4.NP	3+kk+1 mezonetový prostor	116,85 m ²
16	3.NP+4.NP	1+kk+1 mezonetový prostor	58,50 m ²
17	3.NP+4.NP	2+kk+1 mezonetový prostor	84,70 m ²
18	3.NP+4.NP	4+kk mezonetový byt	119,80 m ²

Číslo bytu	Podlaží	Dispozice	Plocha bytu
20	3.NP+4.NP	2+kk mezonetový byt	108,40 m ²
21	3.NP+4.NP	1+kk+1 mezonetový prostor	58,40 m ²
22	3.NP+4.NP	3+kk+1 mezonetový prostor	108,60 m ²
24	3.NP	2+kk+1 mezonetový prostor	91,75 m ²